


**Legende:**

Bestehend	Projekt
Kanalisation	Kosten zulasten EW Rothrist
Meteorwasserleitung	Kosten zulasten Privater Erschliessung
TV	
Telefon	
EW	EW
Gas	Wasserversorgung
Wasserversorgung	

Grabenprofile siehe Pläne EW Rothrist AG.

Lage und Tiefe der bestehenden Werkleitungen siehe Pläne Werkleitungseigentümer.

Die dargestellten bestehenden Werkleitungen sind NUR informativ!  
Für die Richtigkeit und Vollständigkeit übernimmt der Verfasser keine Haftung.




**Gemeinde Rothrist AG**


OBJEKT: **Werkleitungssanierung Spannortweg**

PLAN: **Situation 1:200** VORABZUG  
Koordination Werkleitungen

Vorstudien	Vorprojekt	Bauprojekt	Auflageprojekt	Ausführungsprojekt	Ausgeführtes Werk
------------	------------	------------	----------------	--------------------	-------------------

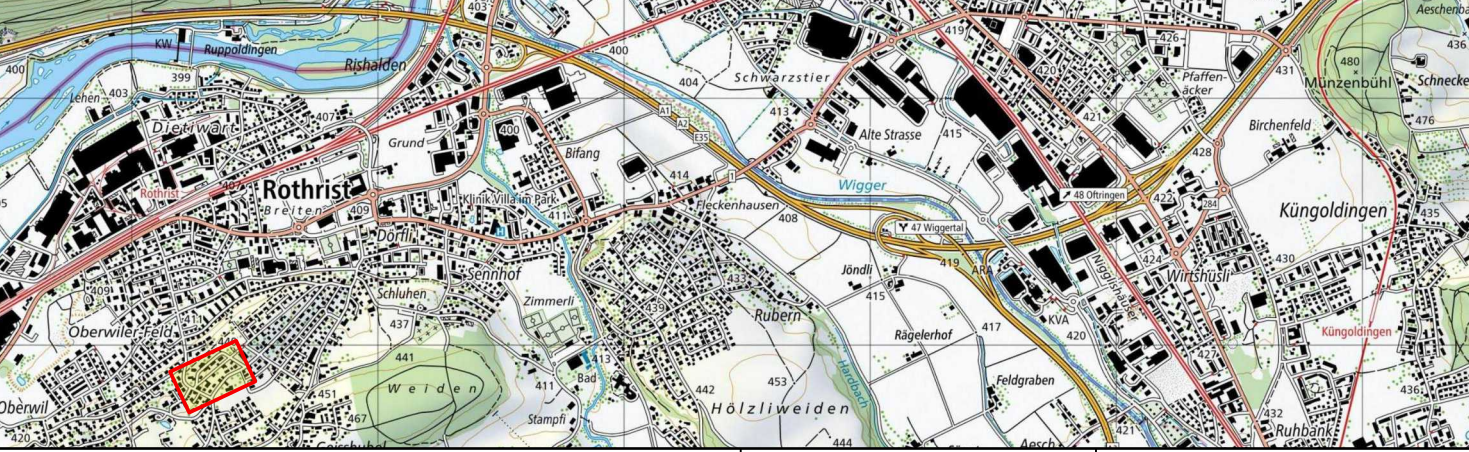

PROJEKTVERFASSER:



**P. Zumbach AG**  
Ingenieurbüro

P. Zumbach AG | Ingenieurbüro  
Beratende Bauingenieure SIA/USIC  
Seggensee Weg 6 | 5000 Aarau | T 062 822 49 39  
zumbach@zumbach.ch | www.zumbach.ch

PLAN NR.	2653/11	FORMAT:	1050 x 594 mm 0.62 m²
PROJEKT	ib	NAME	DATUM
GEZEICHNET	ib		09.06.2026
GEPRÜFT			
ÄNDERUNGEN	INDEX		
	A		
	B		
	C		
	D		
	E		

T:\Rothrist\_Rothrist\_Werkleitungssanierung\_Spannortweg\02\_Bauplan\Kanz\_Situation\_Werkleitungen\21