



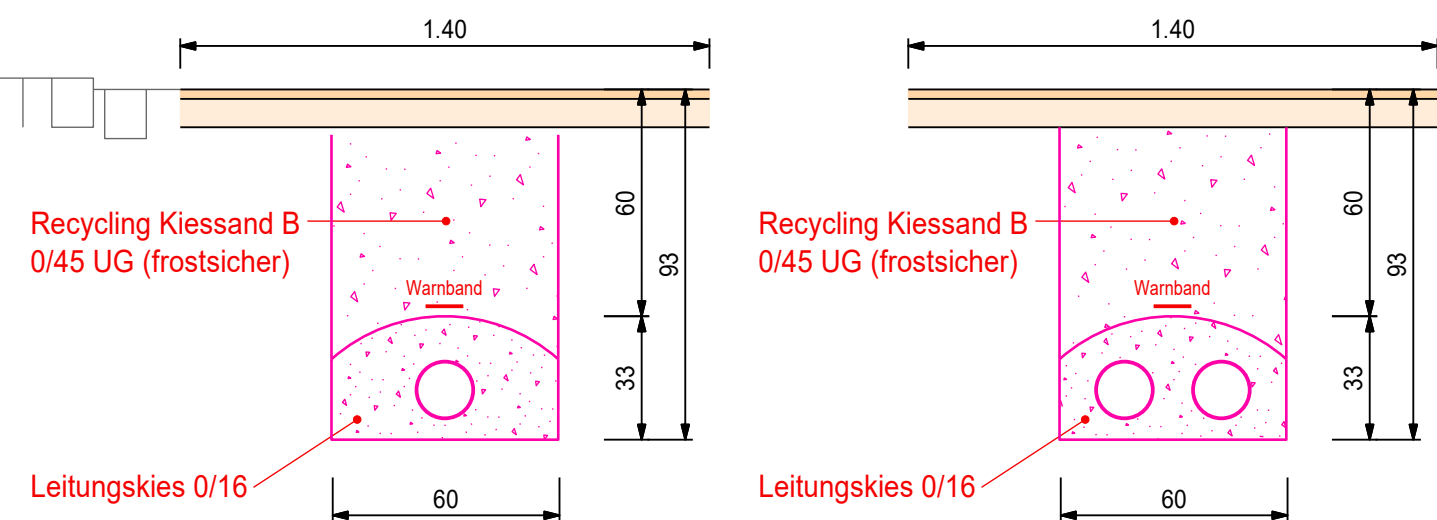

Schnitt B-B



Bestehend	Projekt
-----------	---------

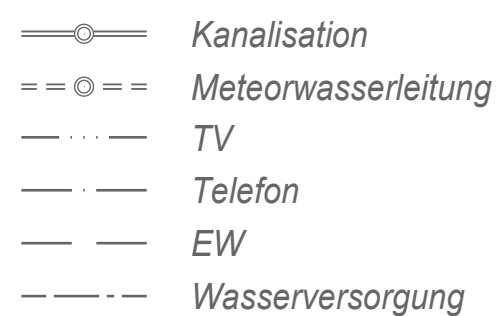


Die dargestellten bestehenden Werkleitungen sind NUR informativ!
Für die Richtigkeit und Vollständigkeit übernimmt der Verfasser keine Haftung.

Daten der Amtlichen Vermessung vom : 17.09.2026

	AC 8 N	25 mm
	AC T 22 N	75 mm
	<i>best. Koffer</i>	

Bestehend	Projekt
-----------	---------

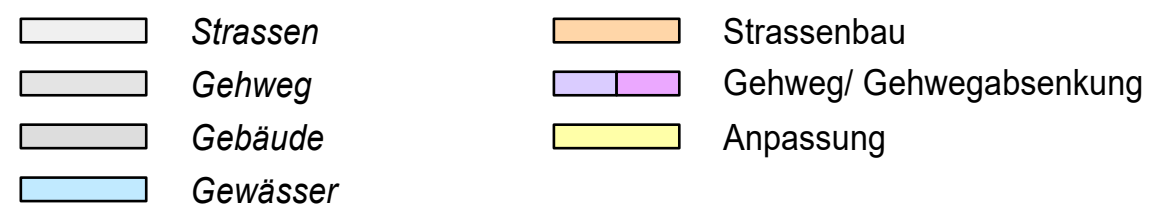

Borner Stradec
SN 70 6 FG
1.40m x 3.45m
Deckel gepflästert

Pflasterung instandstellen

1x KR 150

Scheibenstrasse

Sondage
evtl. Schach



Gemeinde Vordemwald AG


OBJEKT

Erweiterung Elektrotrasse Scheibenstrasse

PLAN

Situation 1:200

Vorstudien	Vorprojekt	Bauprojekt	Auflageprojekt	Ausführungsprojekt	Ausgeführtes Werk
------------	------------	------------	----------------	--------------------	-------------------

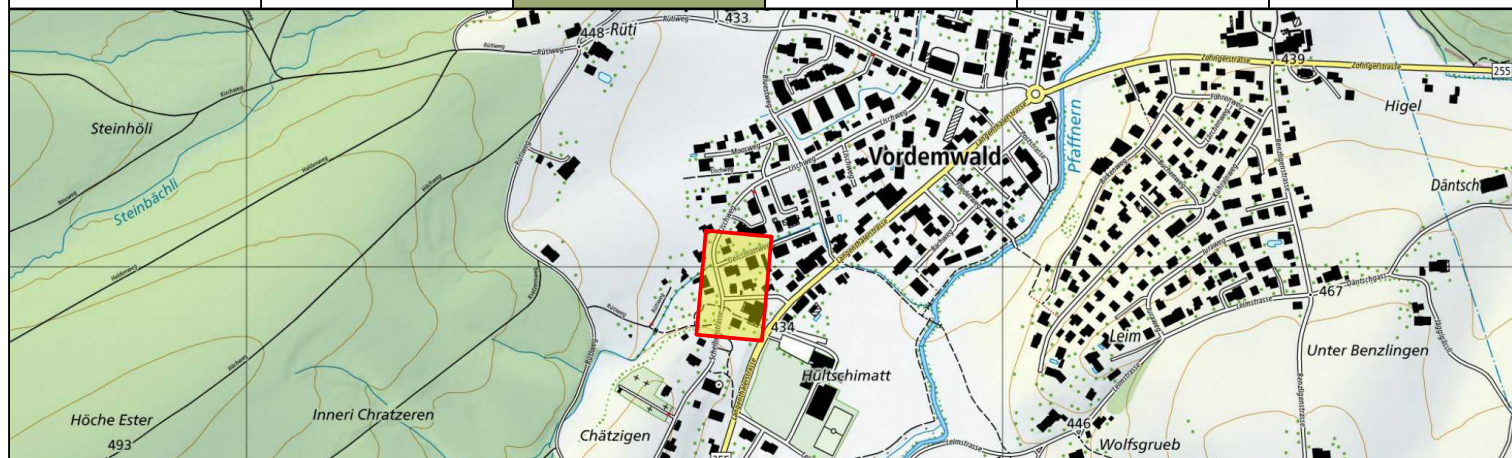

PROJEKTVERFASSER:

PLAN NR. 2646.01A

FORMAT : 840 x 445 mm 0.37 m²



P. Zumbach AG | Ingenieurbüro
Beratende Bauingenieure SIA/USIC
Segesserweg 6 | 5000 Aarau | T 062 822 49 39
zumbach@zumbaching.ch | www.zumbaching.ch

		NAME	DATUM
PROJEKT		EC	
GEZEICHNET		sdm	21.10.2026
GEPRÜFT			
ÄNDERUNGEN	INDEX		
Anpassung Linienführung	A	sdm	22.10.2026
	B		
	C		
	D		
	E		

T:\(Vorderwald)\2646 Vorderwald Erweiterung Elektrotrasse Scheibenstrasse\02_Bauprojekt\00_CAD_Plane\01_Situation\2646_01_Situation20