



PETER ULRICH

ARCHITEKT GmbH

RISHALDENWEG 21
TEL. 062 794 1474

FAX 062 794 43 73

4852 ROTHTRIST
EMAIL: PETER.ULRICH@ACTIVE.CH

Ausführung **1. Obergeschoss**

1:100

Objekt Neubau EW Rothrist

S10039

Bauherr EW Rothrist AG, Bernstrasse 108, 4852 Rothrist


203.1

F.B. EG = ±0.00 = 411.72



GEZ. ansc
DAT. 14.07.2011

MVC1 Architekturfleistung/Sursee/S10/S10039/02 Planung/04 Werkpläne/01 Ausführungspläne

REV. ...
PLOT: 09.08.2011

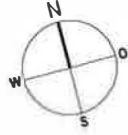

1. Obergeschoss
ca. 68m²
+ ca. 9.5 m² Aufwände

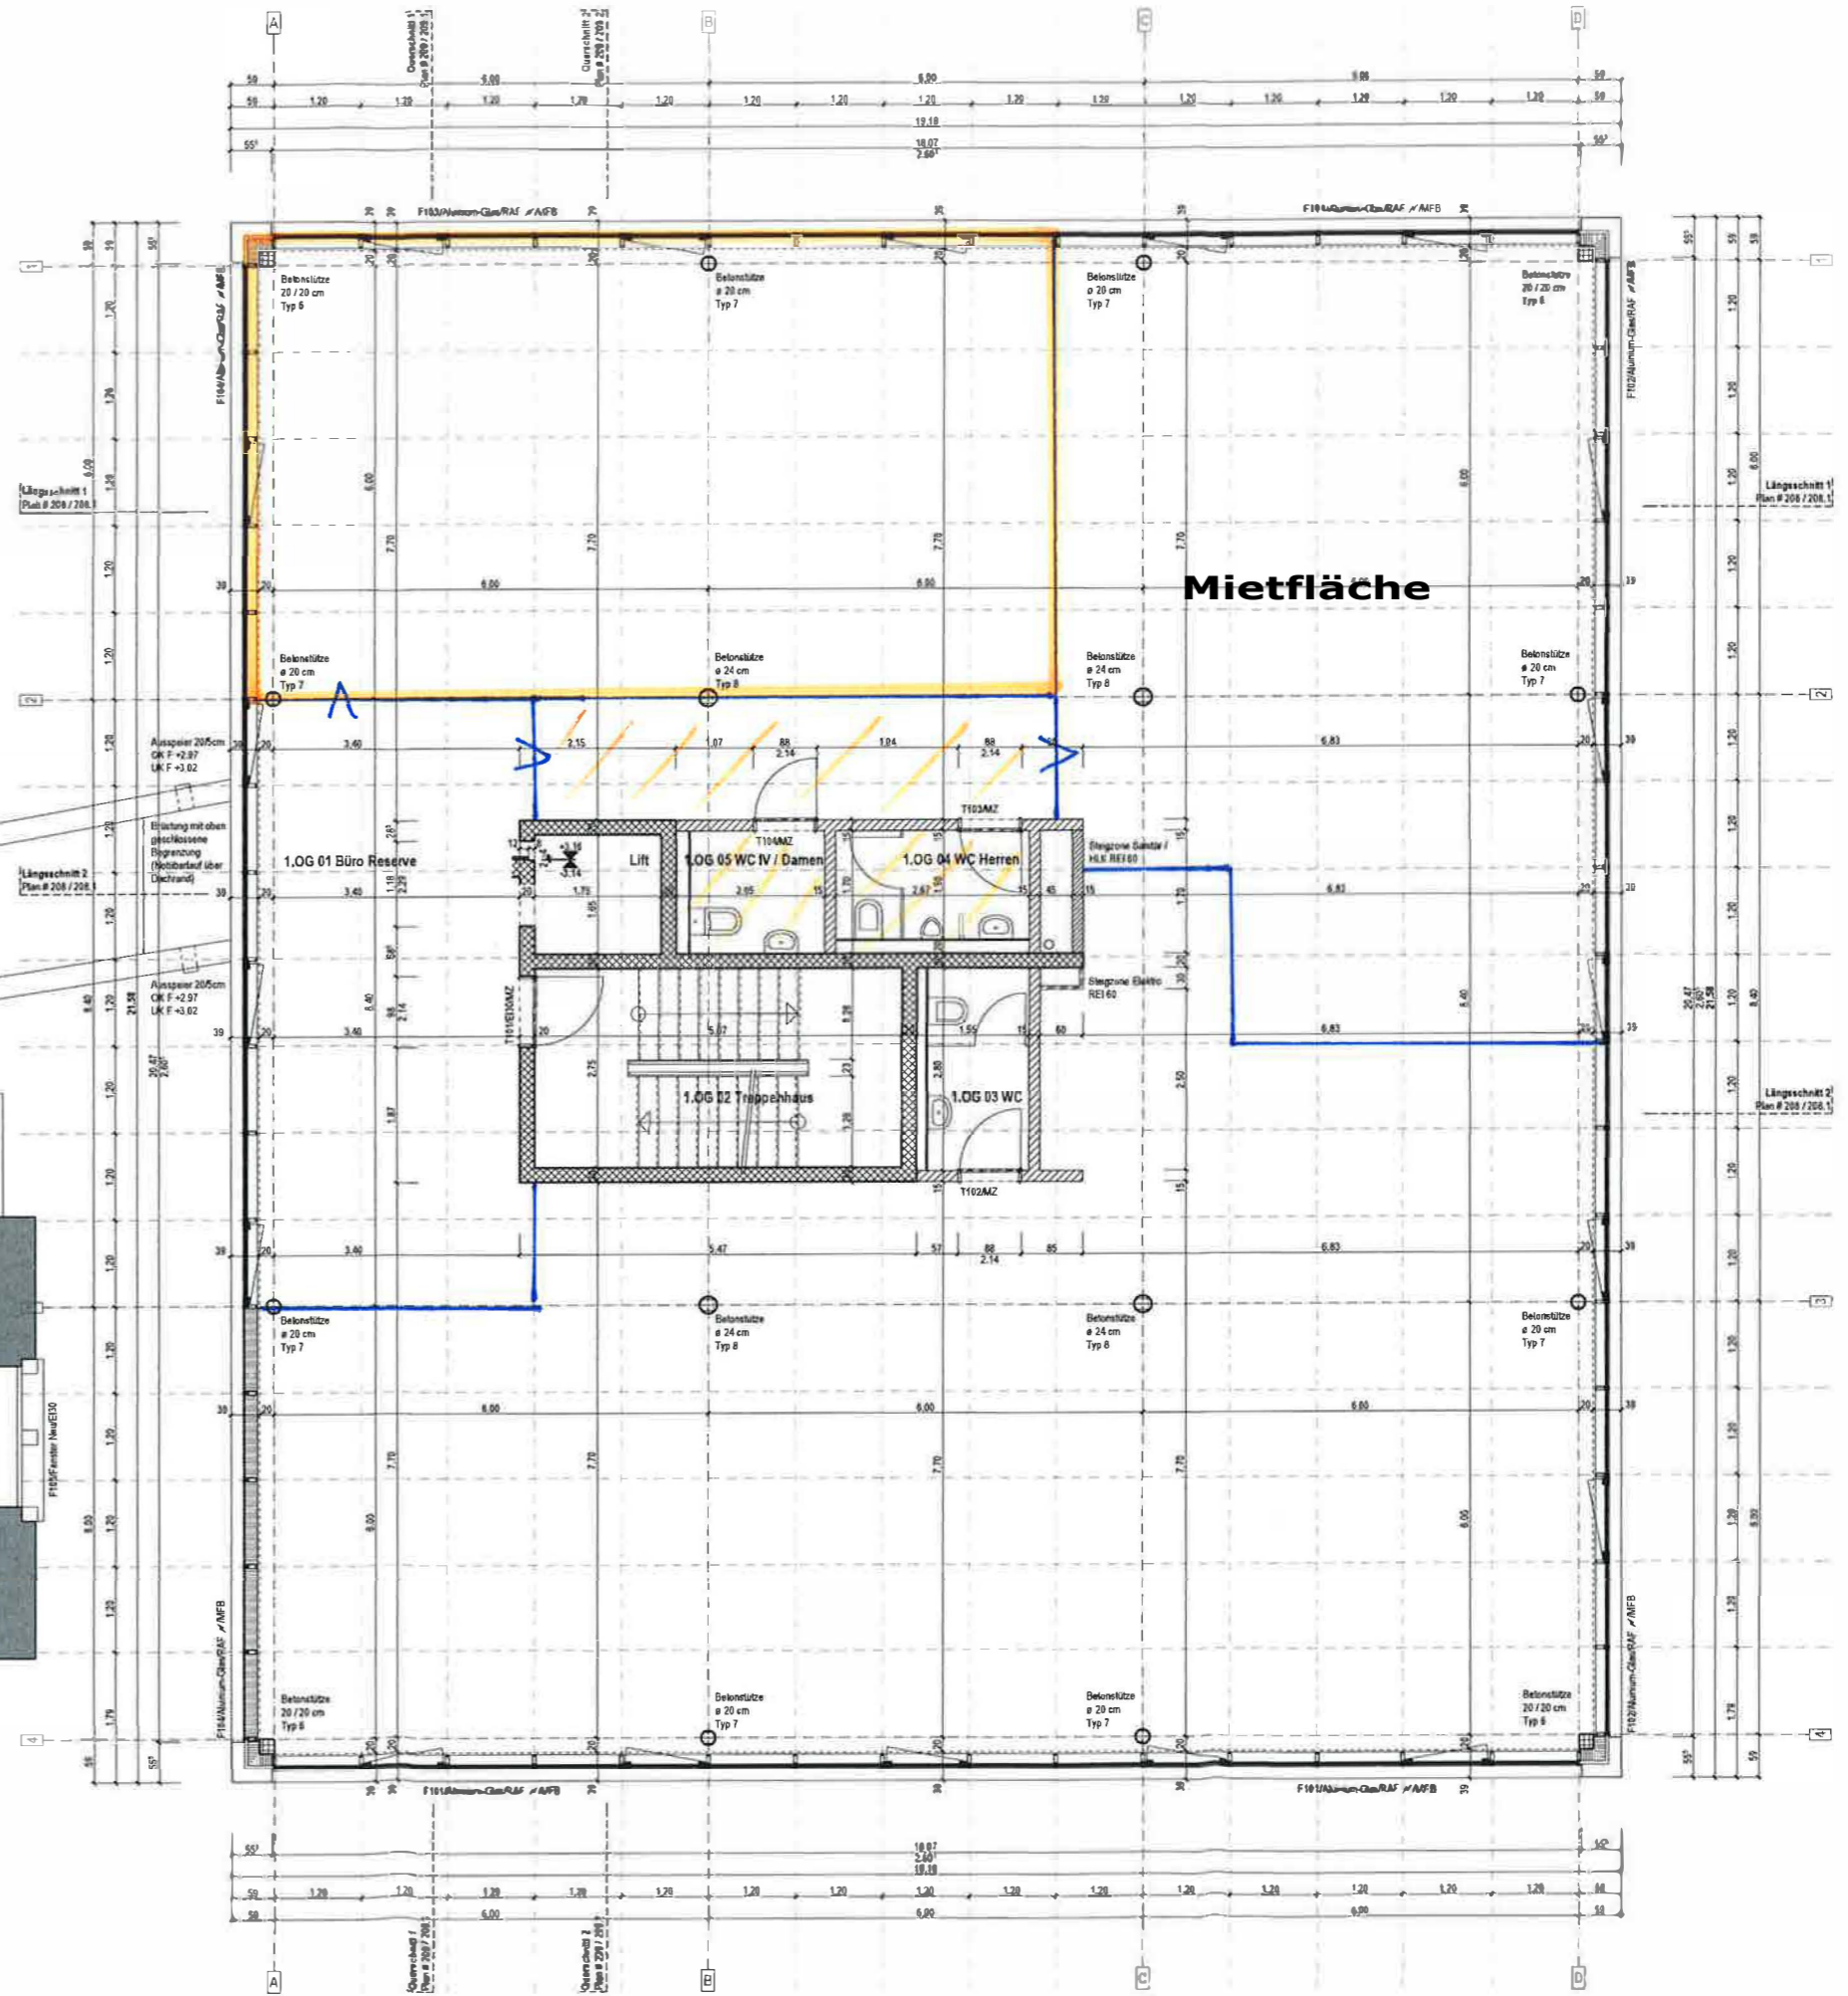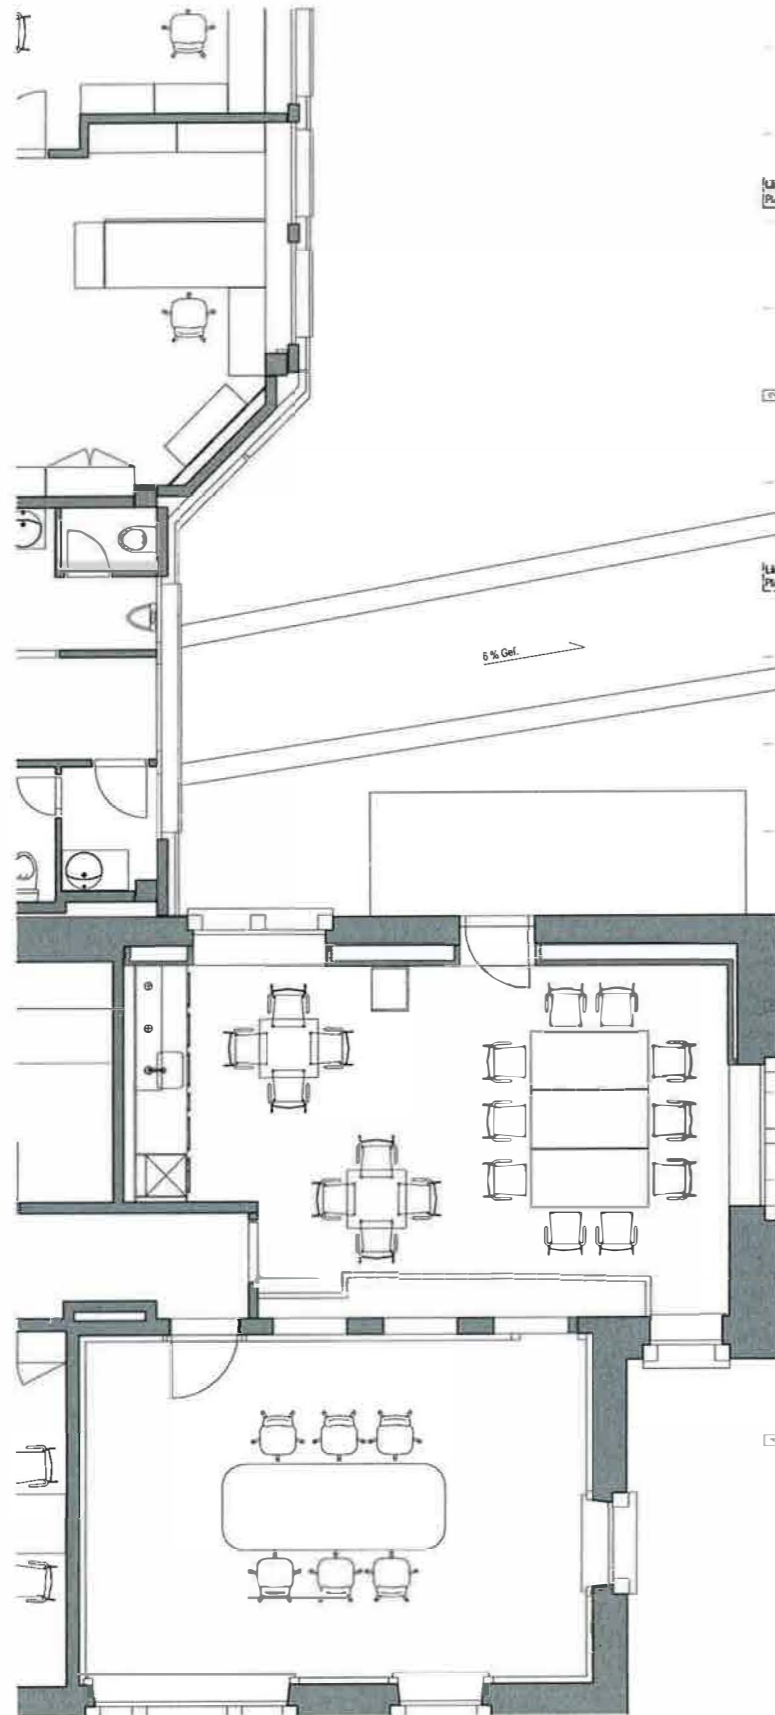

Mietfläche