

Gemeinde Rothrist



OBJEKT

Sanierung
Schellbergweg


PLAN

Situation 1:200
Koordination Werkleitungen

Vorabzug

Vorstudien	Vorprojekt	Bauprojekt	Auflageprojekt	Ausführungsprojekt	Ausgeführtes Werk
------------	------------	------------	----------------	--------------------	-------------------

PROJEKTVERFASSER: P. ZUMBACH AG Ingenieurbüro Beratende Bauingenieure SIA/USIC Segesserweg 6 5000 Aarau T 062 822 49 39 zumbach@zumbaching.ch www.zumbaching.ch	PLAN NR.	26xx/01	FORMAT :	xx / xx
	PROJEKT		NAME	DATUM
	GEZEICHNET	lb		22.08.2025
	GEPRÜFT			
	ÄNDERUNGEN	INDEX		
		A		
		B		
		C		
		D		
		E		

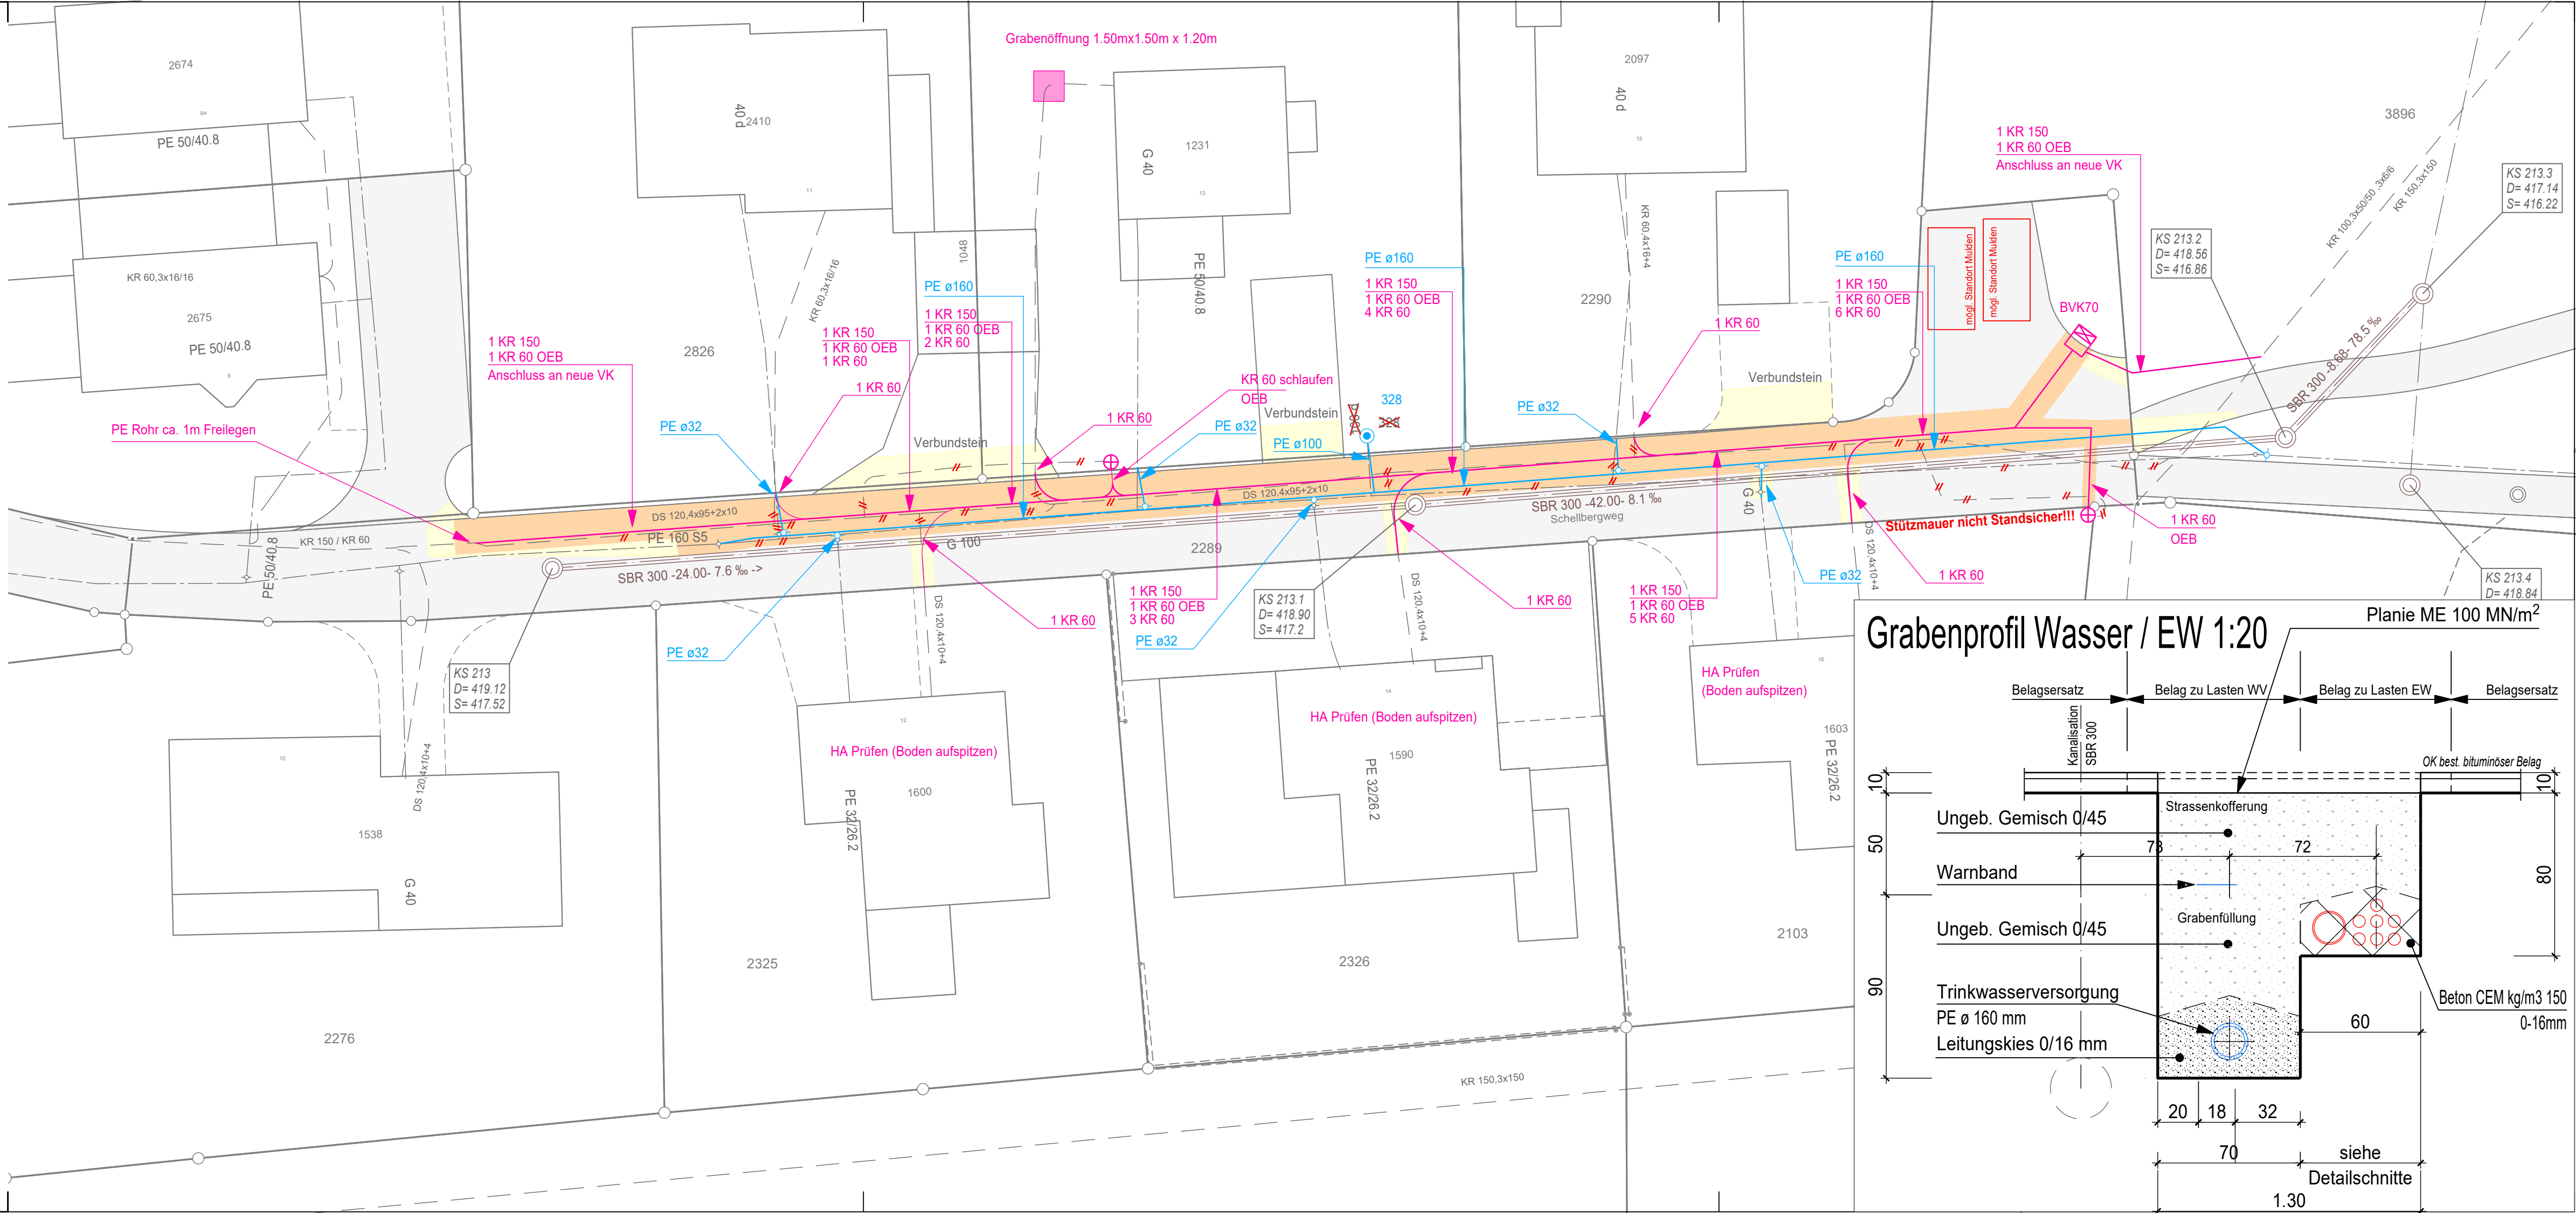

Grabenprofil Wasser / EW 1:20

