Gemeinde Vordemwald AG

OBJEKT

Sanierung
Staudenrainweg

PLAN

Situation 1:200 VORABZUG
Strassenbau + Werkleitungen

Vorstudien | Vorprojekt | **Bauprojekt** | Auflageprojekt | Ausführungsprojekt | Ausgeführtes Werk

PROJEKTVERFASSER:

P. ZUMBACH AG
Ingenieurbüro

P. Zumbach AG | Ingenieurbüro
Beratende Bauingenieure SIA/USIC
Segeserweg 6 | 5000 Aarau | T 062 822 49 39
zumbach@zumbaching.ch | www.zumbaching.ch

PLAN NR.	2022.01	FORMAT: 1000 x 297 mm: 0.30 m²
	NAME	DATUM
PROJEKT	ibr	
GEZEICHNET	wkn	22.07.2026
GEPRÜFT		

ÄNDERUNGEN	INDEX		
	A		
	B		
	C		
	D		
	E		

T:\Vordemwald\2022 Vordemwald Sanierung Staudenrainweg\05_Bauprojekt\05_CAD Plan\01_Situation\2022_01_Situation_Staudenrainweg.dwg

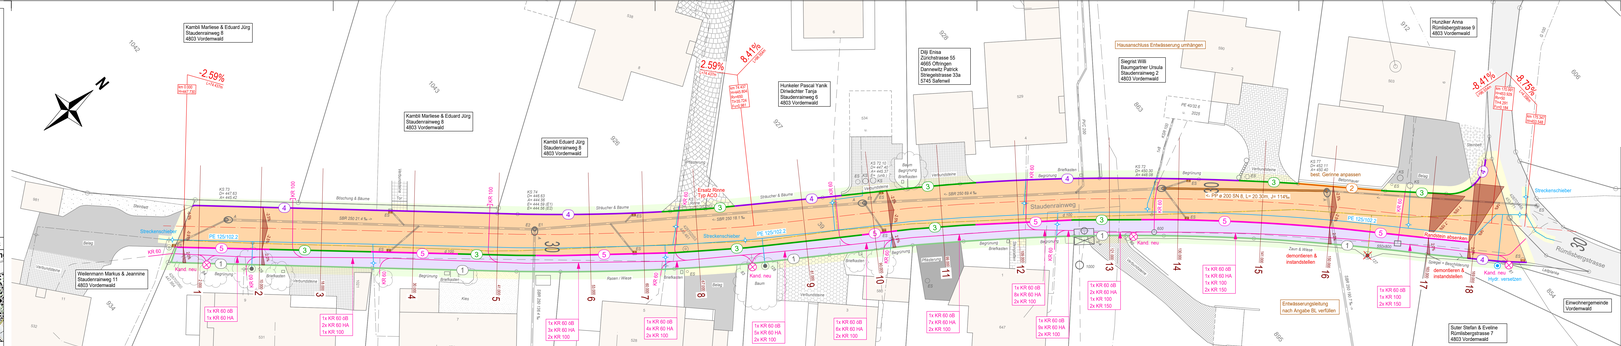

Grabenquerschnitte 1:50

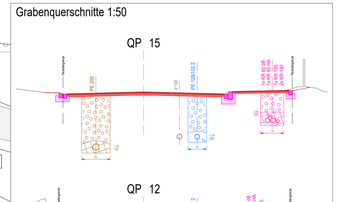

Legende:

Bestehend	Projekt
Kanalisation	Kanalisation
Meteorwasserleitung	
TV	
Telefon	
EW	EW
Gas	
Wasserversorgung	Wasserversorgung

Die dargestellten bestehenden Werkleitungen sind NUR informativ!
Für die Richtigkeit und Vollständigkeit übernimmt der Verfasser keine Haftung.

Legende:

Bestehend	Projekt
Strassen	Strassenbau
Gehweg	Gehweg/ Gehwegabsenkung
Gebäude	Anpassung

Daten der Amtlichen Vermessung vom : 22.05.2026

Belagsaufbau Strasse

AC 8 N	30 mm
AC T 22 N	70 mm
best. Fundationsschicht	

Belagsaufbau Gehweg

AC 8 N	20 mm
AC T 22 N	50 mm
best. Fundationsschicht	

Randabschlüsse:

1. N 401.101 Typ A1.1 Schalenstein Typ 12, einreihig als Gehwegabschluss
2. N 401.101 Typ A1.2 Schalenstein Typ 12, zweireihig abgesenkt, hindernisfrei
3. N 401.101 Typ A1.3 Schalenstein Typ 12, zweireihig gestürzt
4. N 401.101 Typ A2.1 Stellplatte Bx25 als Fahrbahnabschluss
5. N 401.101 Typ 08 Randstein RN 12, mit Wassersteln Schalenstein Typ 12